PLANIMETRIA GENERALE
OPERE MARITTIME IN PROGETTO

CONFINI MARINA DI SIRACUSA

SPECCHIO ACQUEO

POSTI BARCA

DIAMETRI DI MOVIMENTAZIONE

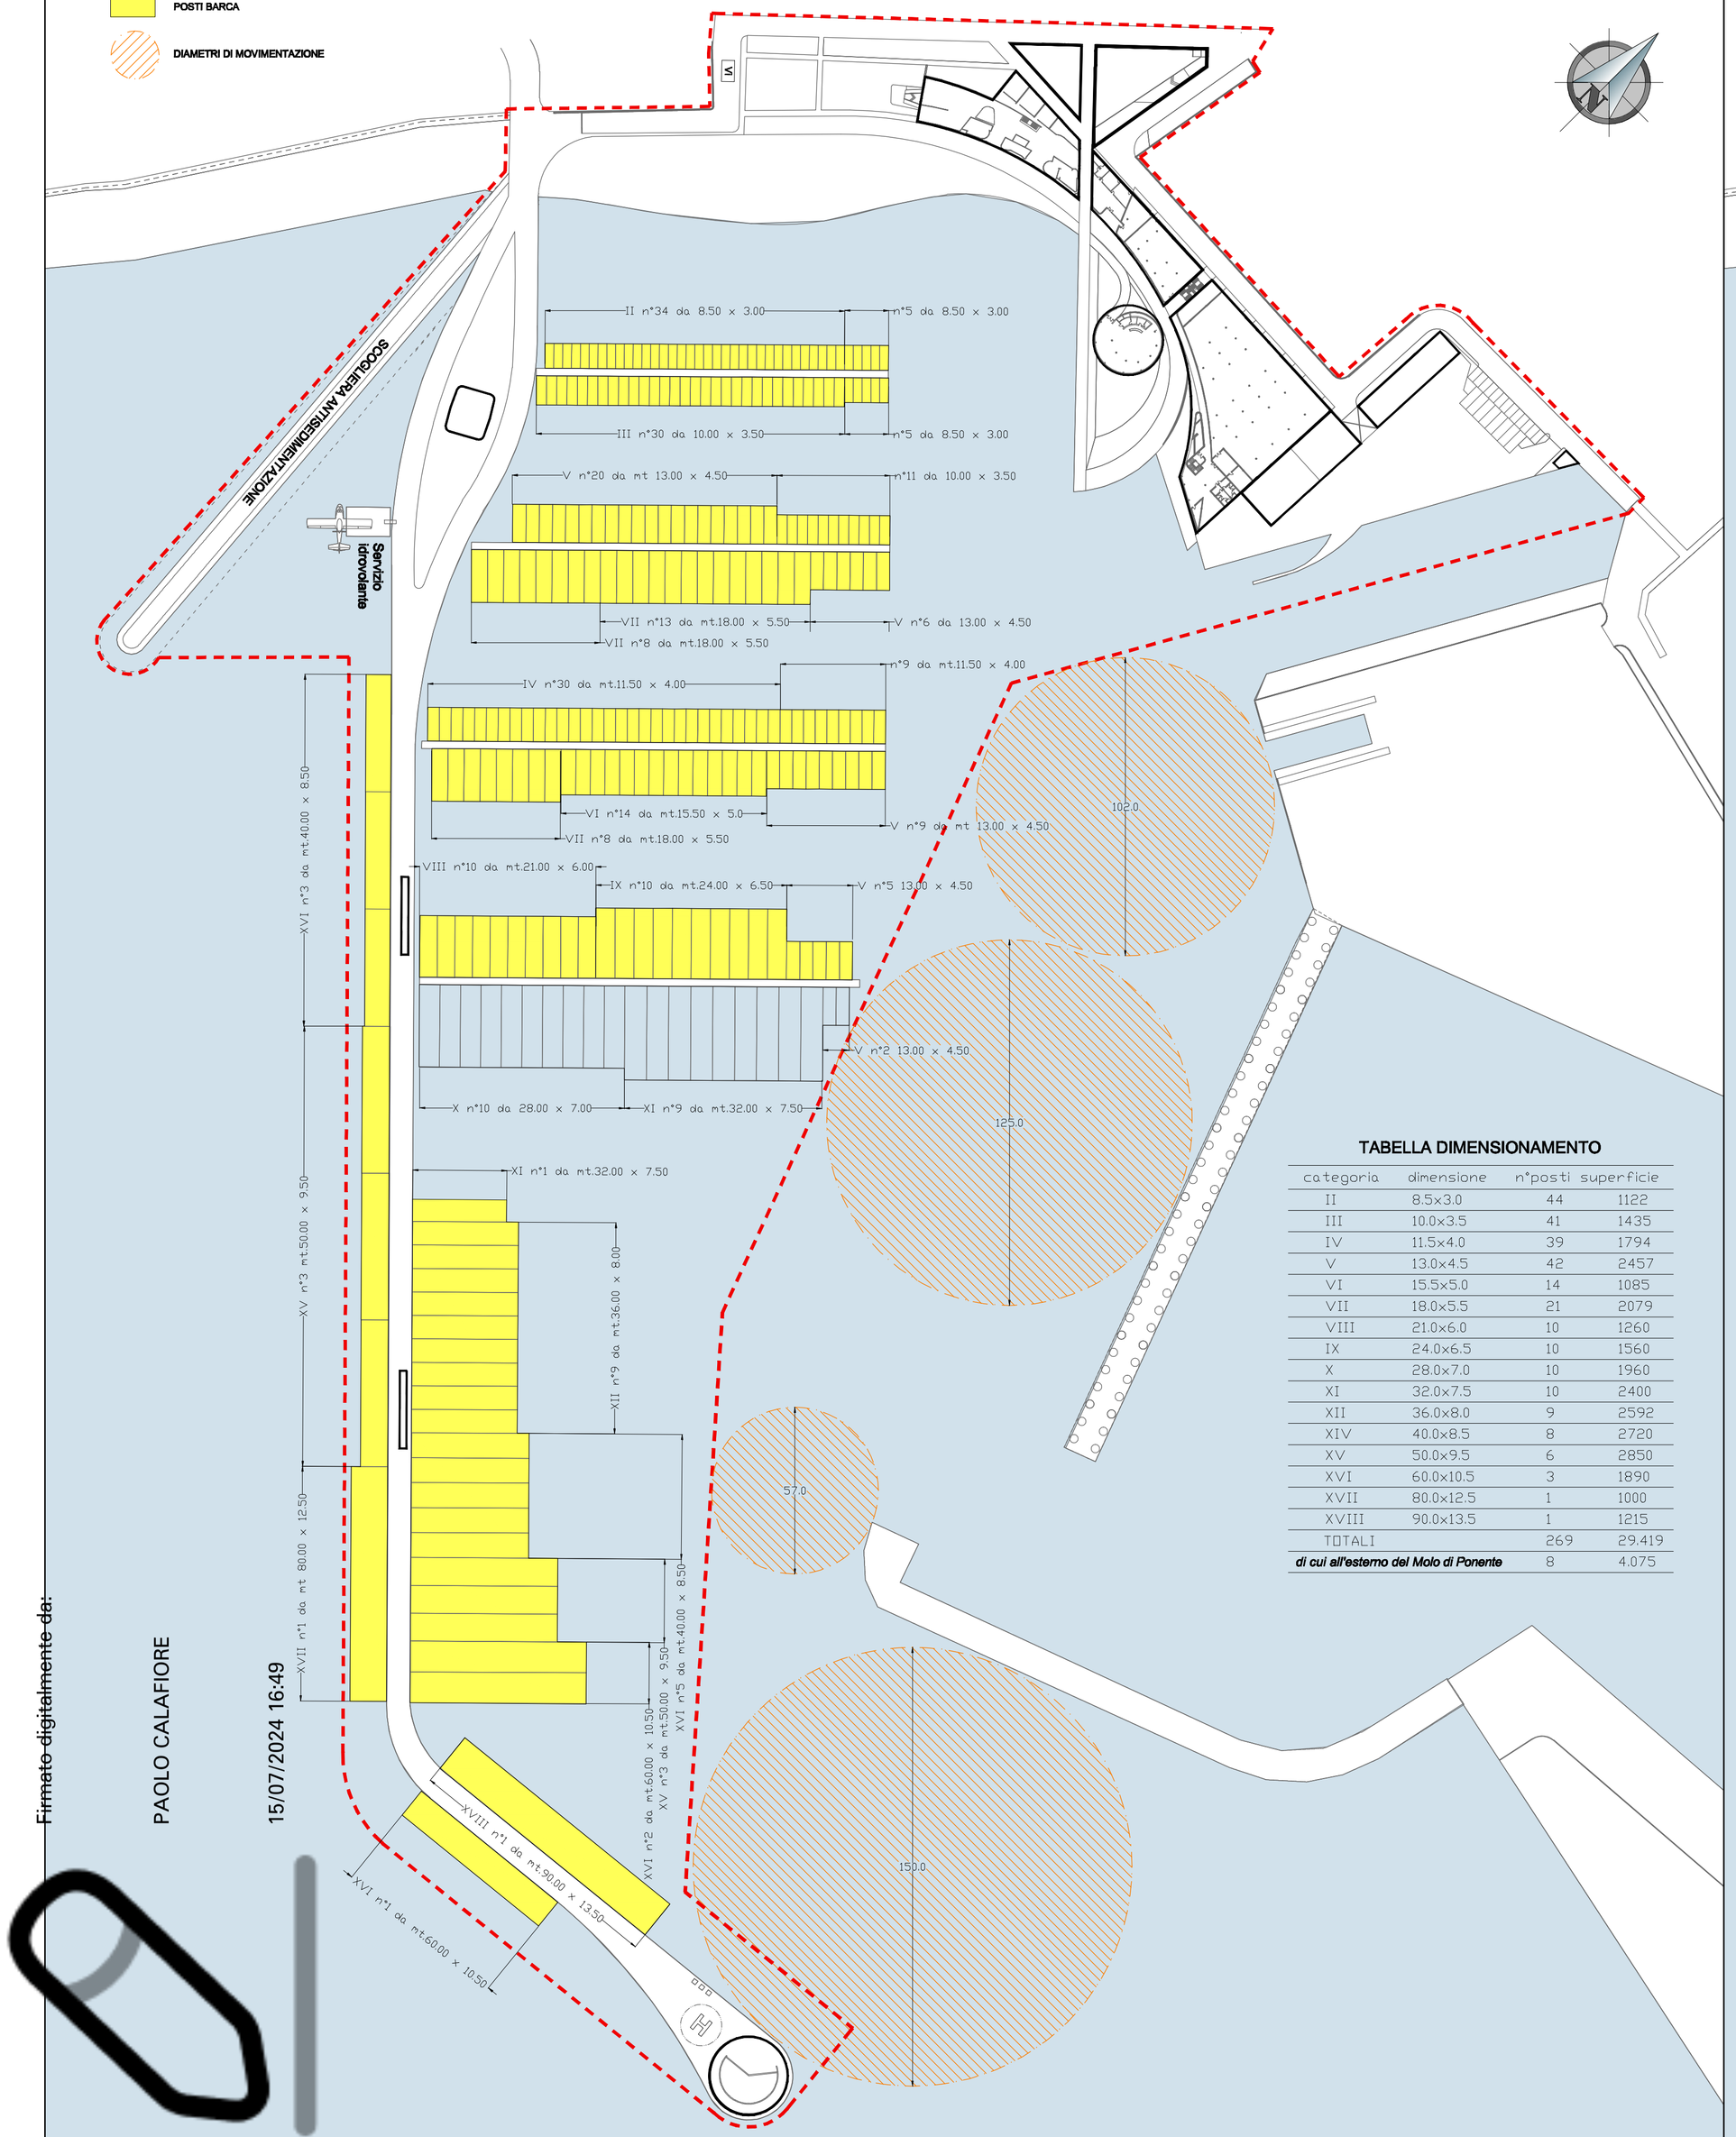

TABELLA DIMENSIONAMENTO

categoria	dimensione	n°posti	superficie
II	8.5x3.0	44	1122
III	10.0x3.5	41	1435
IV	11.5x4.0	39	1794
V	13.0x4.5	42	2457
VI	15.5x5.0	14	1085
VII	18.0x5.5	21	2079
VIII	21.0x6.0	10	1260
IX	24.0x6.5	10	1560
X	28.0x7.0	10	1960
XI	32.0x7.5	10	2400
XII	36.0x8.0	9	2592
XIV	40.0x8.5	8	2720
XV	50.0x9.5	6	2850
XVI	60.0x10.5	3	1890
XVII	80.0x12.5	1	1000
XVIII	90.0x13.5	1	1215
TOTALI		269	29.419
di cui all'esterno del Molo di Ponente		8	4.075

Firmato digitalmente da:
PAOLO CALAFIORE
15/07/2024 16:49

PLANIMETRIA GENERALE
SCHEMATIZZAZIONE GRAFICA DELLE
OPERE DI DRAGAGGIO IN PROGETTO

CONFINI MARINA DI SIRACUSA

Superficie Specchio acqueo

Fascia in cui ricadono opere Marittime

Escavo Q_-5m / -4m

Escavo Q_-3m / -2m

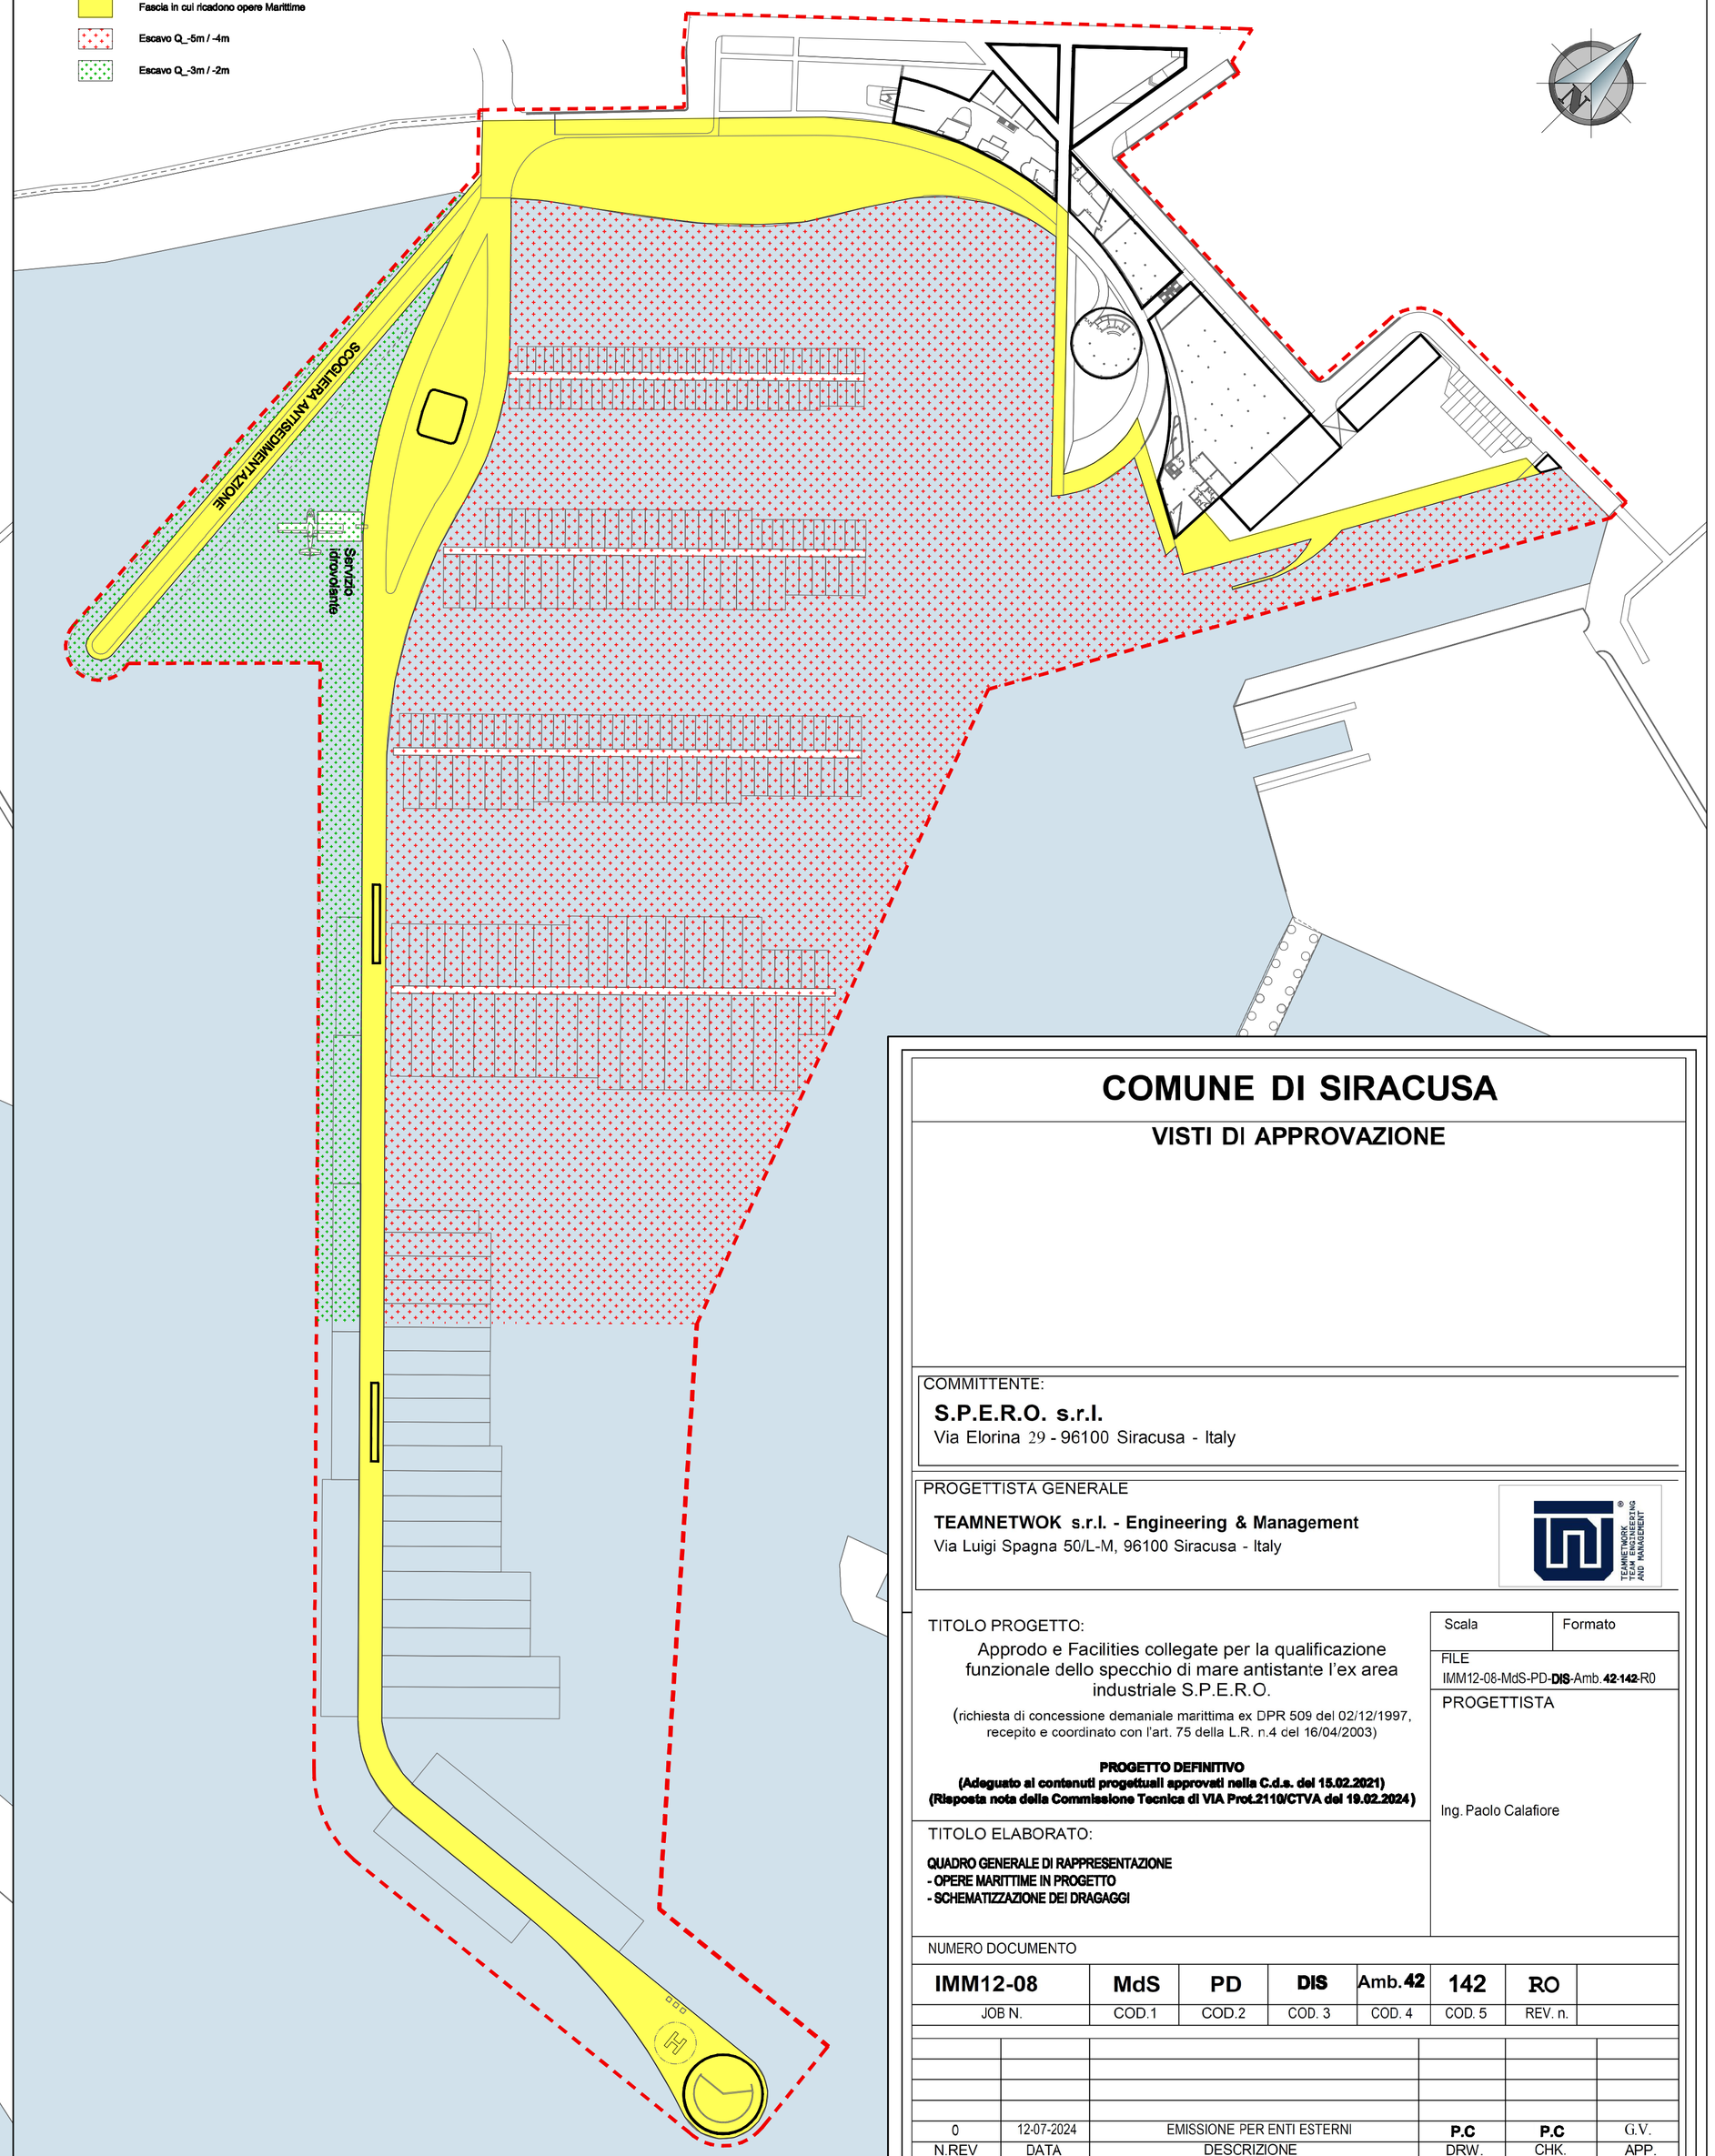

COMUNE DI SIRACUSA

VISTI DI APPROVAZIONE

COMMITTENTE:

S.P.E.R.O. s.r.l.
Via Elorina 29 - 96100 Siracusa - Italy

PROGETTISTA GENERALE

TEAMNETWOK s.r.l. - Engineering & Management
Via Luigi Spagna 50/L-M, 96100 Siracusa - Italy

TITOLO PROGETTO:

Approdo e Facilities collegate per la qualificazione funzionale dello specchio di mare antistante l'ex area industriale S.P.E.R.O.

(richiesta di concessione demaniale marittima ex DPR 509 del 02/12/1997, recepito e coordinato con l'art. 75 della L.R. n.4 del 16/04/2003)

PROGETTO DEFINITIVO
(Adeguato ai contenuti progettuali approvati nella C.d.s. del 15.02.2021)
(Risposta nota della Commissione Tecnica di VIA Prot.2110/CTVA del 19.02.2024)

Scala	Formato

FILE
IMM12-08-MdS-PD-**DIS**-Amb.**42**-**142**-R0

PROGETTISTA

Ing. Paolo Calafiore

TITOLO ELABORATO:

QUADRO GENERALE DI RAPPRESENTAZIONE
- OPERE MARITTIME IN PROGETTO
- SCHEMATIZZAZIONE DEI DRAGAGGI

NUMERO DOCUMENTO

IMM12-08	MdS	PD	DIS	Amb.42	142	RO	
JOB N.	COD.1	COD.2	COD. 3	COD. 4	COD. 5	REV. n.	

N.REV	DATA	DESCRIZIONE	DRW.	CHK.	APP.
0	12-07-2024	EMISSIONE PER ENTI ESTERNI	P.C	P.C	G.V.